

ORÇAMENTO

METRAGENS

Área total	450 m2
Térreo c/ áreas externas	300 m2
Mezanino	150 m2
Pé direito	6 mts

CAPACIDADES (máx. 240 pax)

Auditório	80
Lounge / coquetel	240
Mezanino	45
Térreo só mesas	80
Térreo c/ palco e mesas	60

INFRAESTRUTURA

Ar condicionado
Wi-Fi 130 mg
Energia trifásica 100 Kva
Tomada 110 e 220 volts - 25 amp
Banheiros M /F
Acesso a banheiros para especiais
Espaço nas areas externas para bar/cozinha/food truck
Cozinha de apoio / forno / fogão / geladeira

EQUIPAMENTOS

80 cadeiras
10 mesas retangulares
10 mesas redondas
6 mesas bistrô
24 banquetas
10 pufs
Palco modular
Projeção
Iluminação
Sonorização
2 Mic com fio/ 2 sem fio

SERVIÇOS INCLUSOS

1 Coordenadoria
1 Técnico em manutenção
1 Técnico som / imagem / projeção
1 Segurança
2 Limpeza

SERVIÇOS NÃO INCLUSOS

ECAD
Gerador
Internet dedicada
Valet

VALORES / CONDIÇÕES DO ORÇAMENTO

1 Diária 12 horas, montagem / evento / desmontagem - R\$ 12.000,00 (até 80 pax)

1/2 Diária 6 horas, montagem / evento / desmontagem - R\$ 8.000,00 (até 80 pax)


* Adicional de montagem e desmontagem: R\$ 3.000,00 / 6hs por dia.

Condições de pagamento: À vista, sendo 50% sinal para reserva da data, saldo 48 hs antes do início do evento.

Orçamento válido por 15 (quinze) dias .


Plantas

ENTRADA QUATÁ

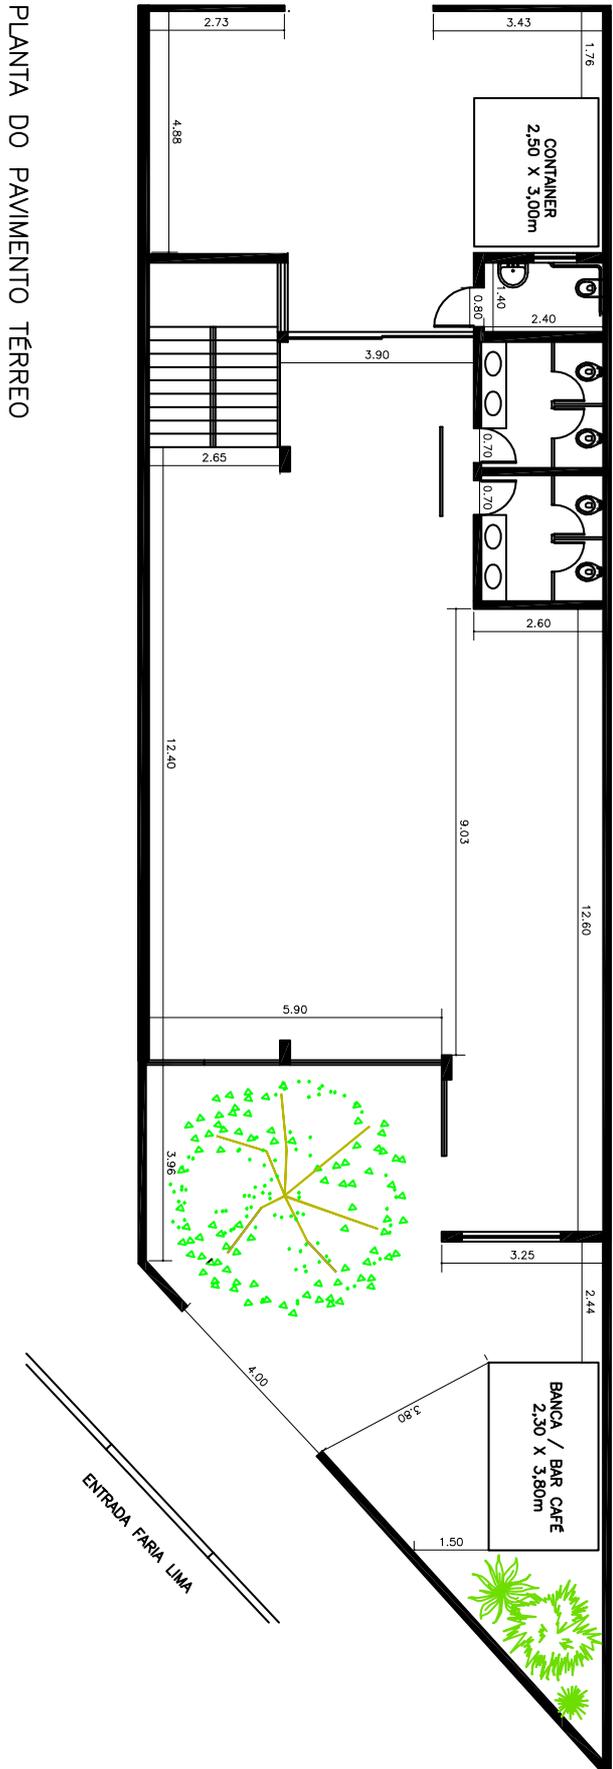

PLANTA DO PAVIMENTO TÉRREO

ENTRADA QUATÁ

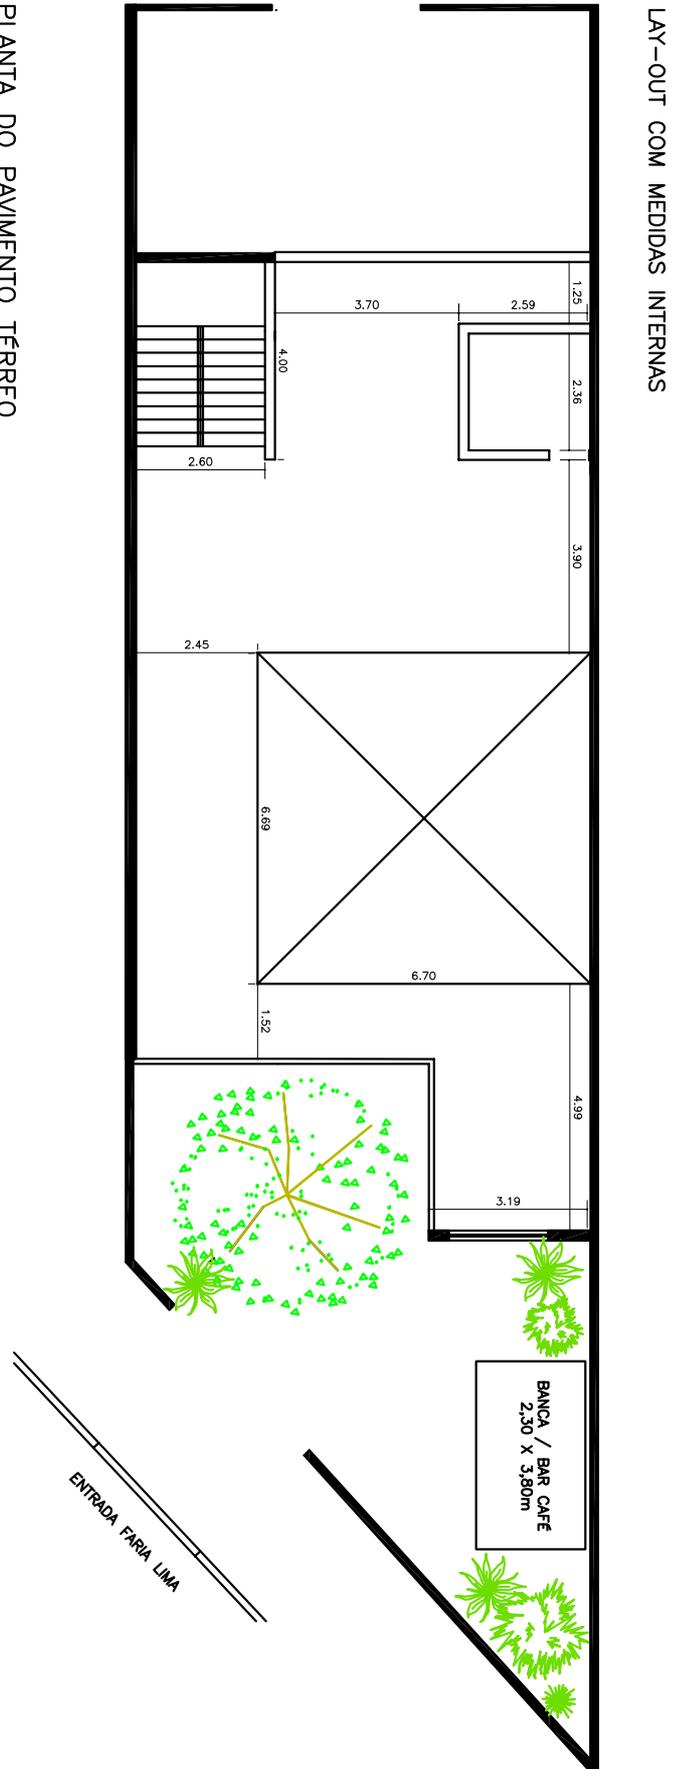

PLANTA DO PAVIMENTO TÉRREO